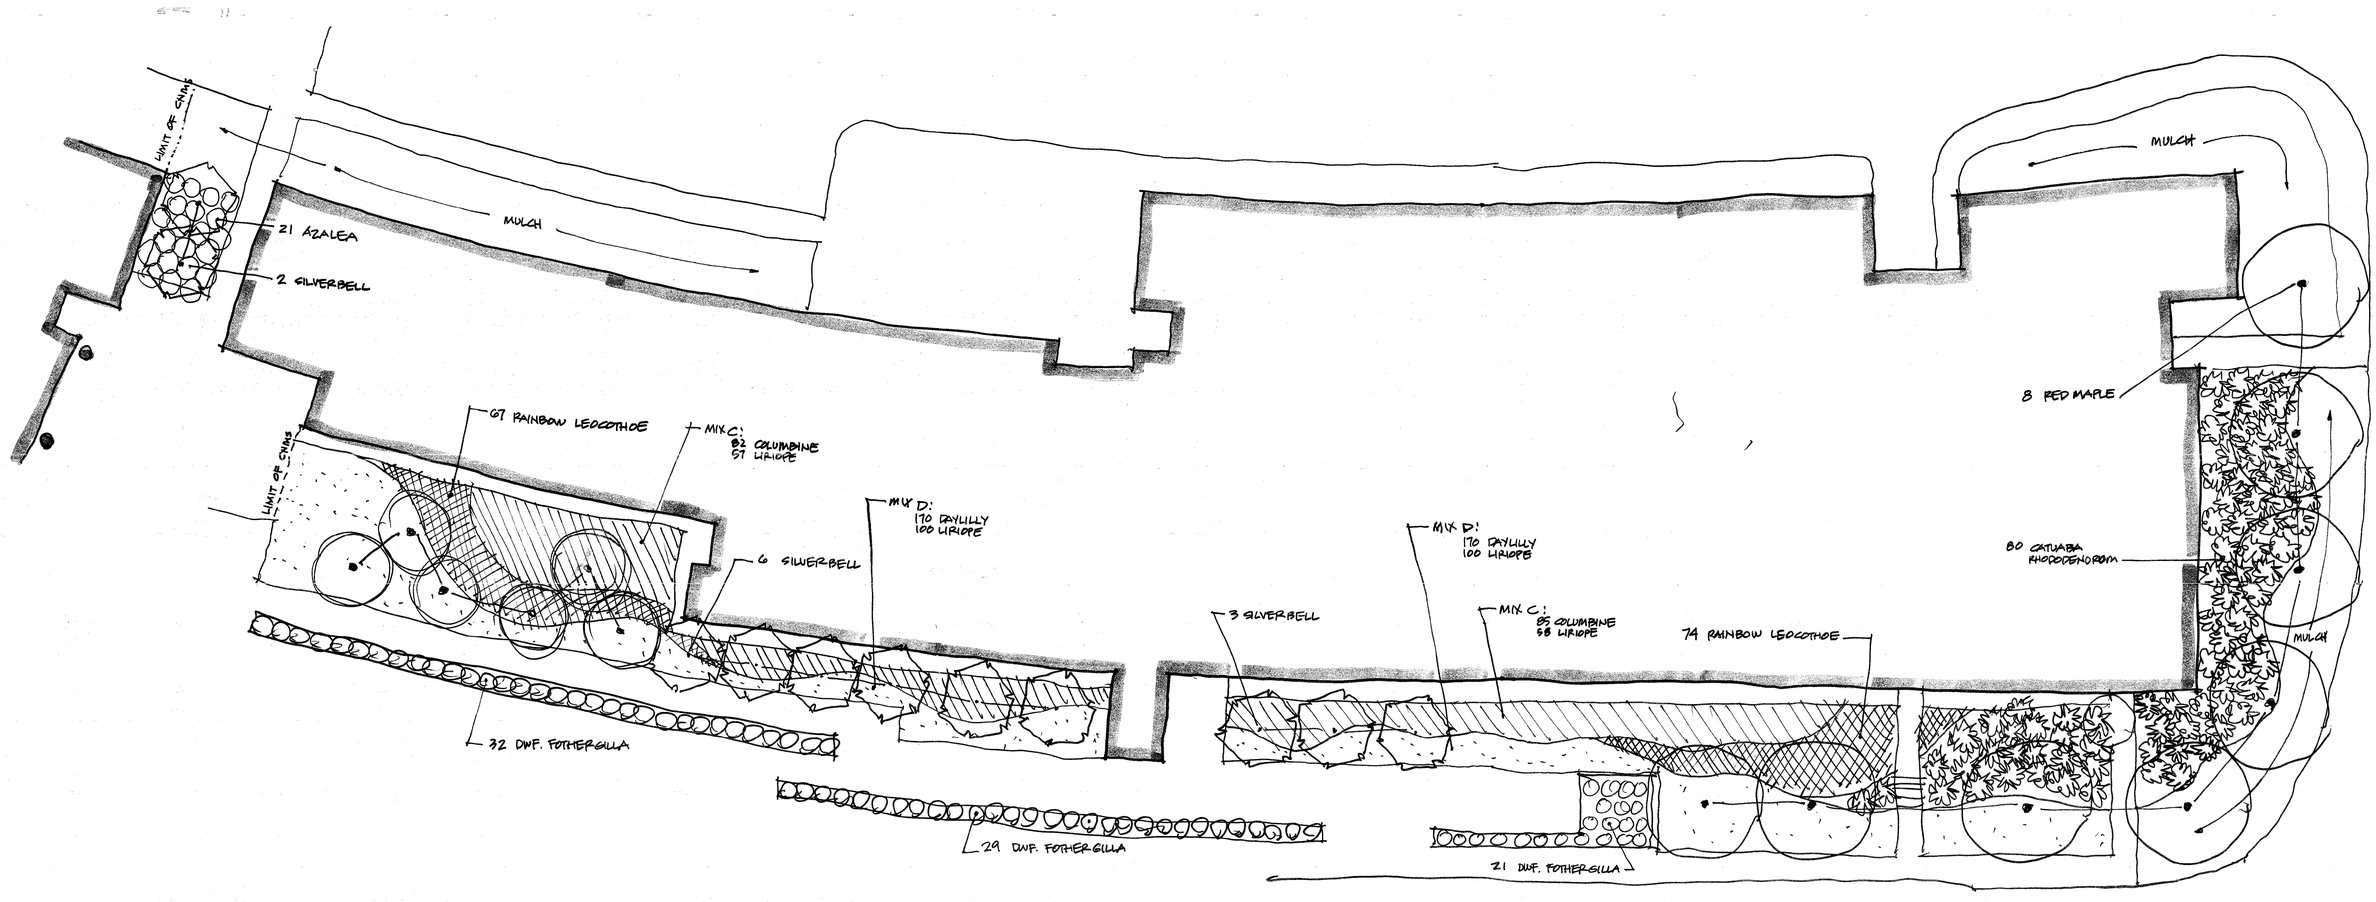
LIMIT OF SNOW
21 AZALEA
2 SILVERBELL
MULCH
MULCH
8 RED MAPLE
67 RAINBOW LEDOTHOE
MIX C:
82 COLUMBINE
57 LIRIOPE
LIMIT OF SNOW
MIX D:
170 DAYLILLY
100 LIRIOPE
6 SILVERBELL
MIX D:
170 DAYLILLY
100 LIRIOPE
80 CATAWBA RHODODENDRON
3 SILVERBELL
MIX C:
85 COLUMBINE
58 LIRIOPE
74 RAINBOW LEDOTHOE
MULCH
32 DWF. FOTHERGILLA
29 DWF. FOTHERGILLA
21 DWF. FOTHERGILLA